



Padrão para Instalação de Ar Condicionado

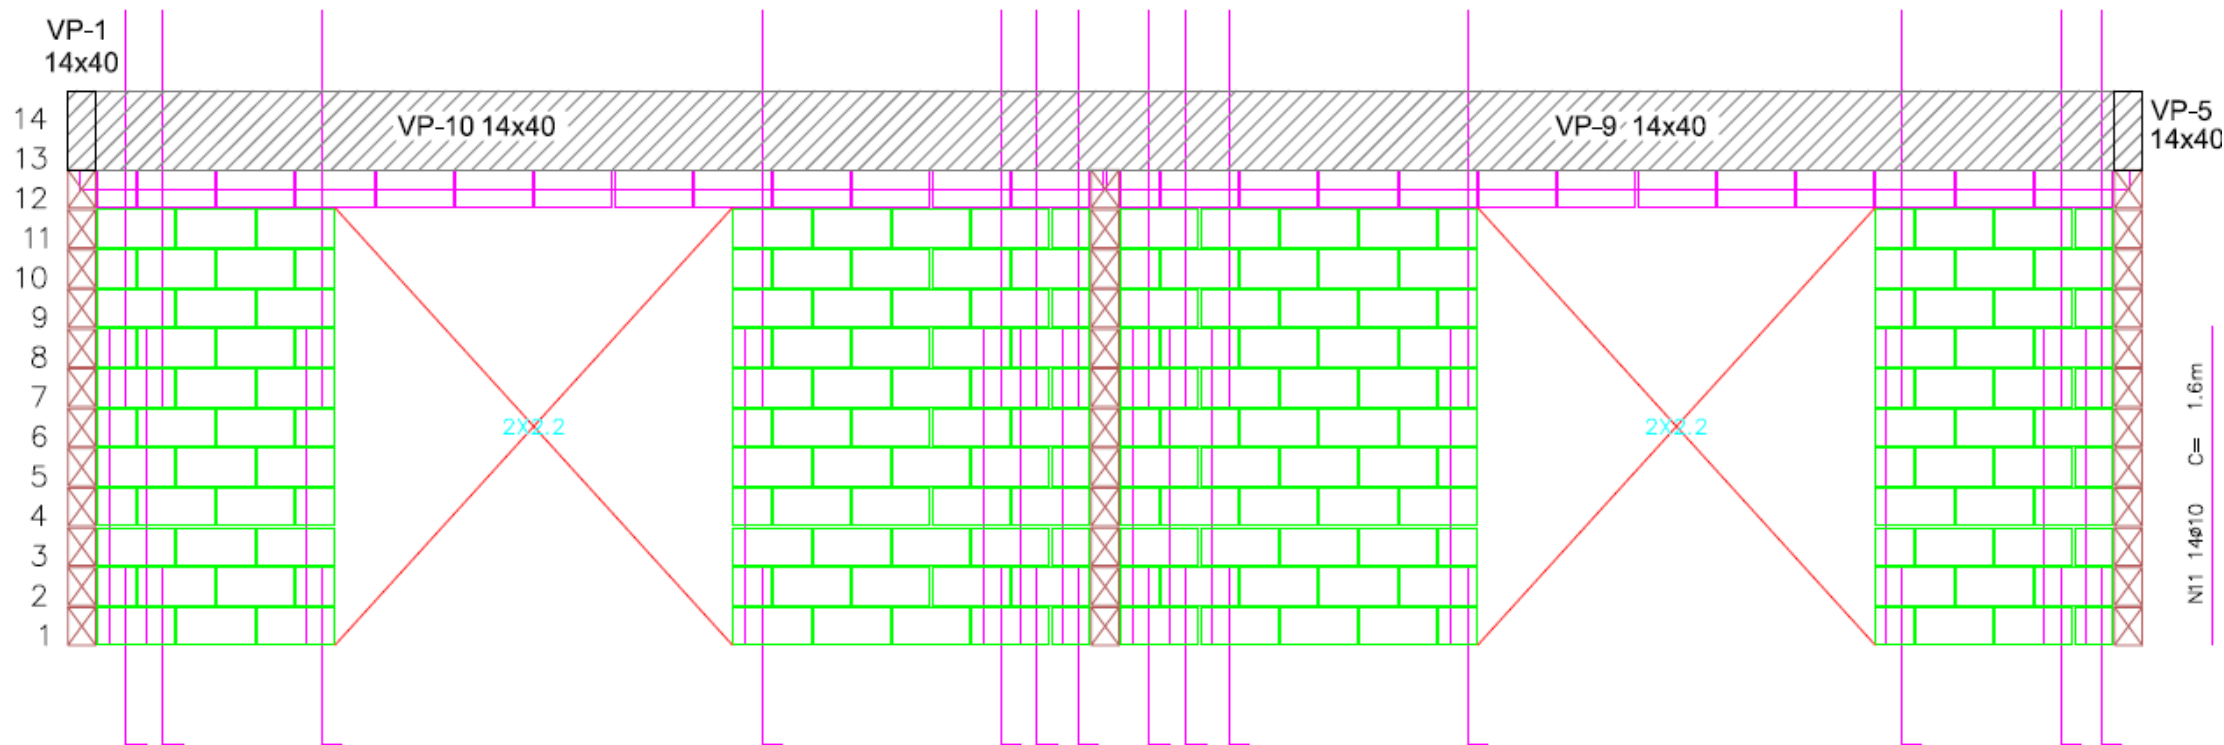


-  Vigas estruturais em concreto armado - permitido apenas furos de fixação não passantes dos suportes das máquinas, não são permitidos furos que atravessem a viga/parede
-  Paredes de vedação em alvenaria de bloco estrutural – permitido furos de fixação e furos que atravessem a parede -> as tubulações de gás do equipamento devem ser passadas para o interior por essa área

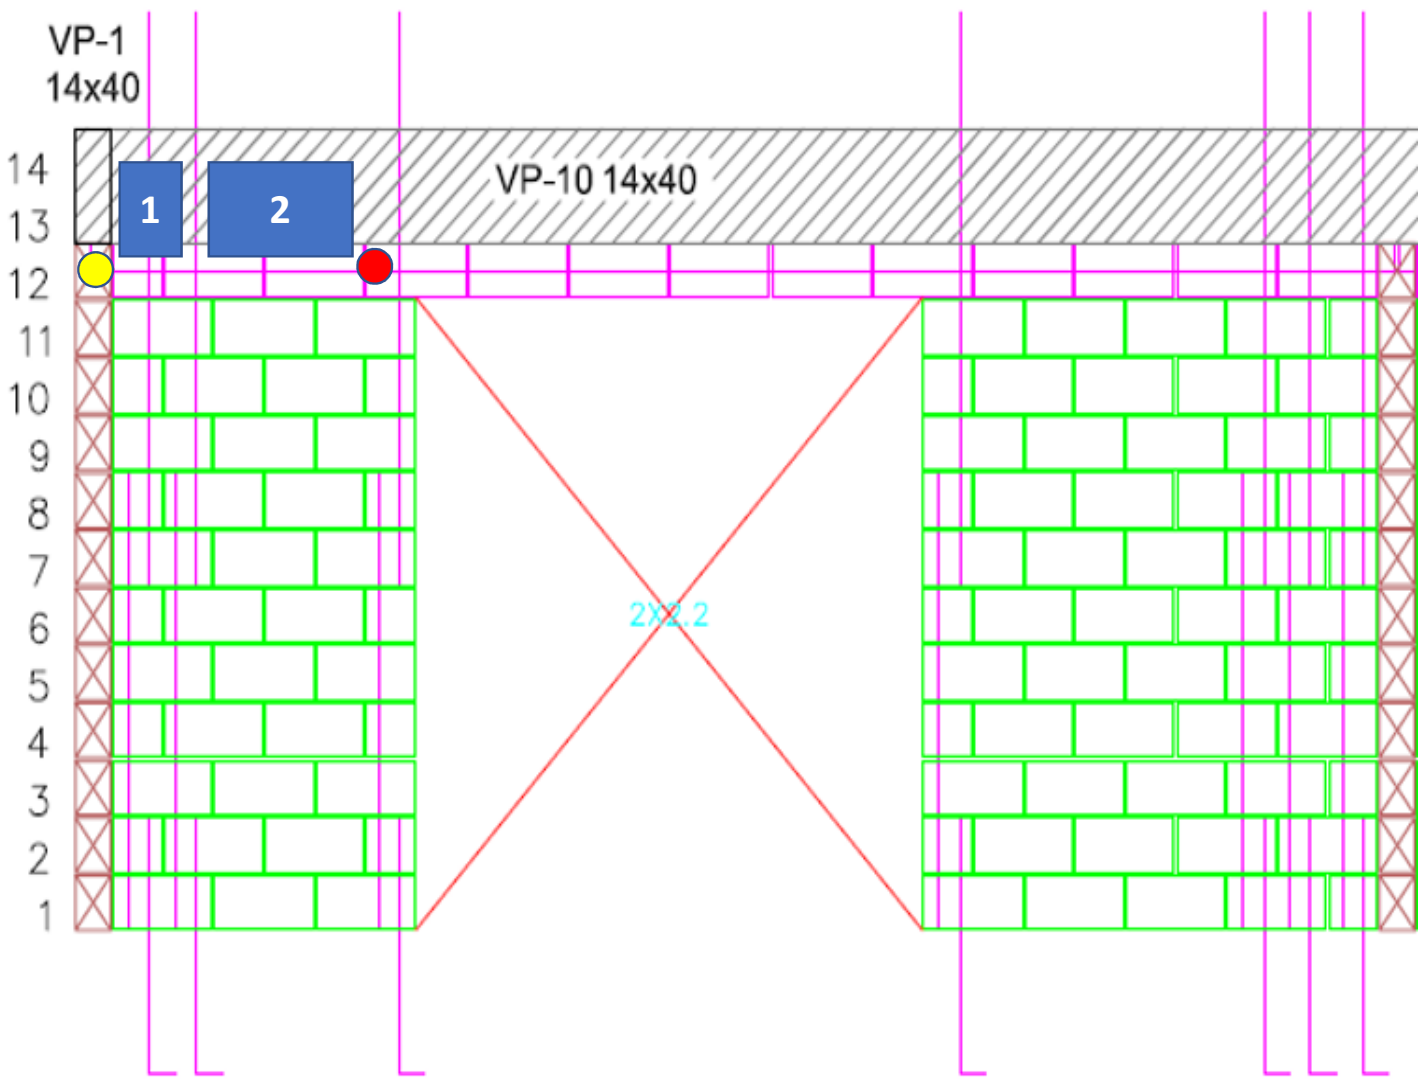

Proposta de instalação Colunas 1 e 4:

-  Unidades Condensadoras
-  Tubulação Suíte – Existente
-  Tubulação Condensadora Adicional

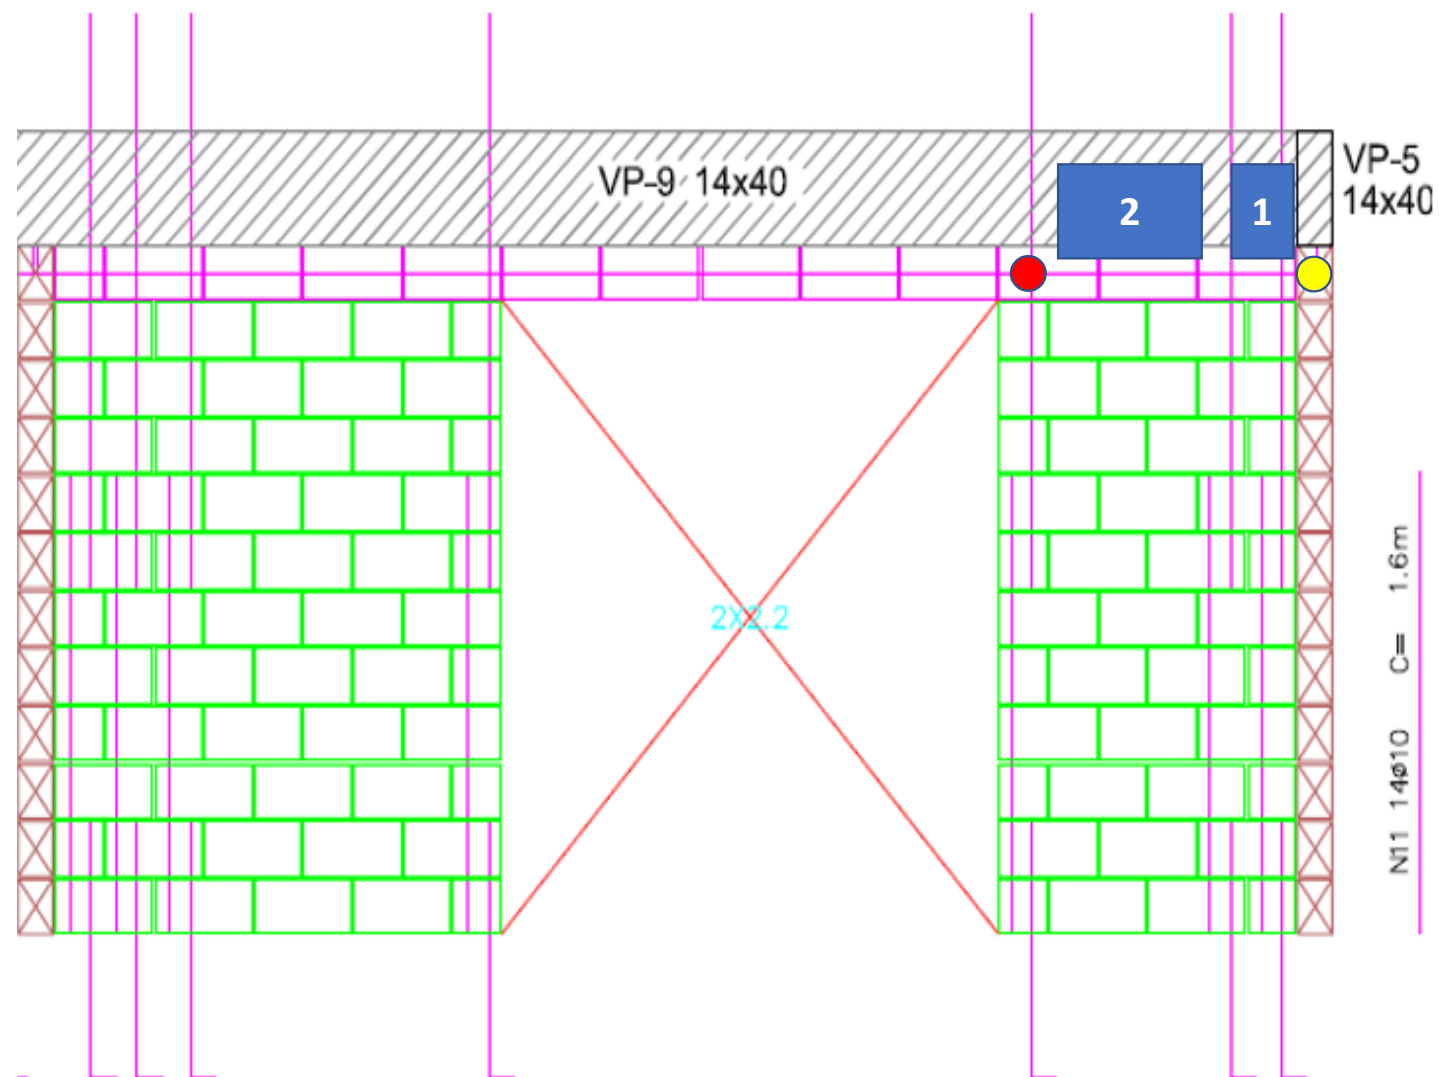

Proposta de instalação Coluna 2 e 3:

- Unidades Condensadoras
- Tubulação Suíte – Existente
- Tubulação Condensadora Adicional